

DEPARTEMENT DE LA GIRONDE
COMMUNE DE RIONS



ZONE DE PROTECTION DU PATRIMOINE
ARCHITECTURAL URBAIN ET PAYSAGER


Approbation	Révision	Modification

PLAN DE ZONAGE

Septembre 2008
échelle : 1/ 10 000°

Agence
Jean-Louis Montarnier
architecture-patrimoine
urbanisme-paysage

16 rue Charles de Foucauld - 33150 Cenon
Tel : 05 56 94 02 87 - Fax : 05 56 94 35 49

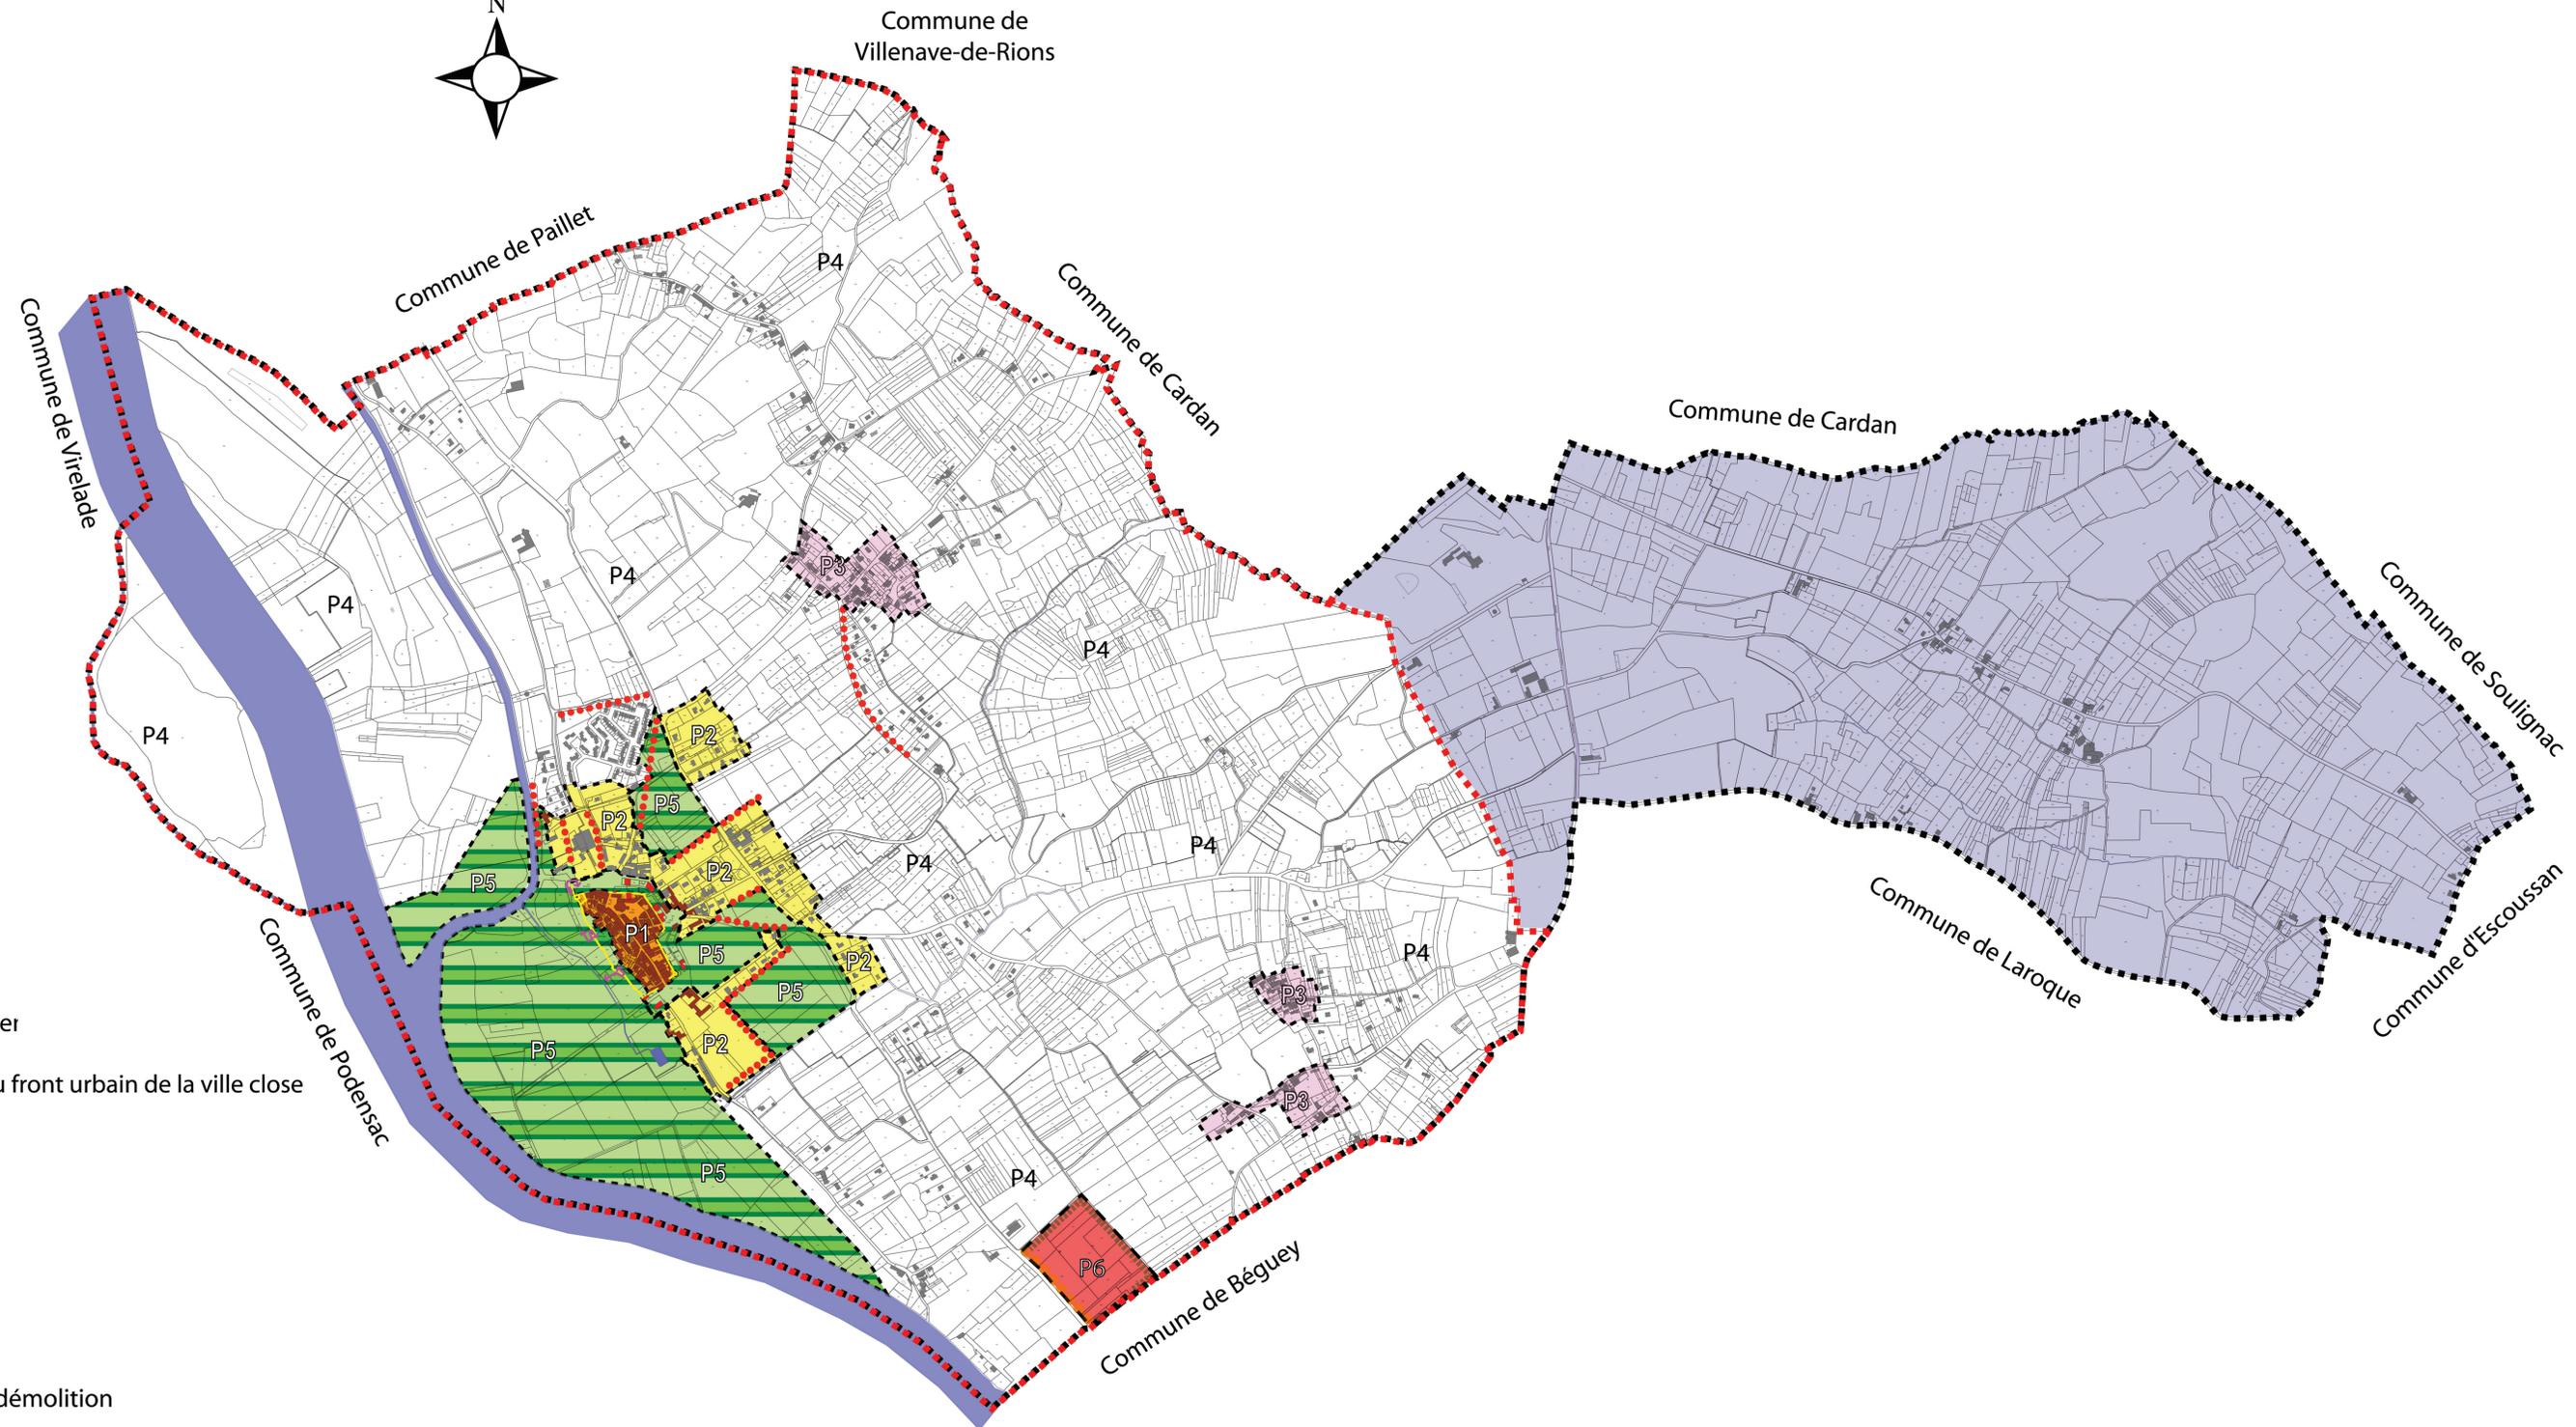

LEGENDE

- P1 Périmètre intra-muros
- P2 Zone urbaine périphérique
- P3 Hameaux
- P4 Zone agricole et naturelle ou d'urbanisation récer
- P5 Zones de protection des remparts, des lices et du front urbain de la ville close
- P6 Zone d'activité
- Limites communales
- Limites de la Z.P.P.A.U.P
- Mur d'enceinte de la ville
- Ouvrages hydrauliques
- Bâti pouvant être acquis par la commune pour démolition
- Bâtiments nécessitant un état des lieux détaillé
- Circulations piétonnes à recréer
- Plantations arborées à réaliser ou à protéger