


PLAN LOCAL D'URBANISME

SERVITUDES D'UTILITE PUBLIQUE

PLU DE LA COMMUNE DE CERONS SERVITUDES D'UTILITE PUBLIQUE	
Arrêté le 24/08/2015	Approuvé le
Signature et cachet de la Mairie	

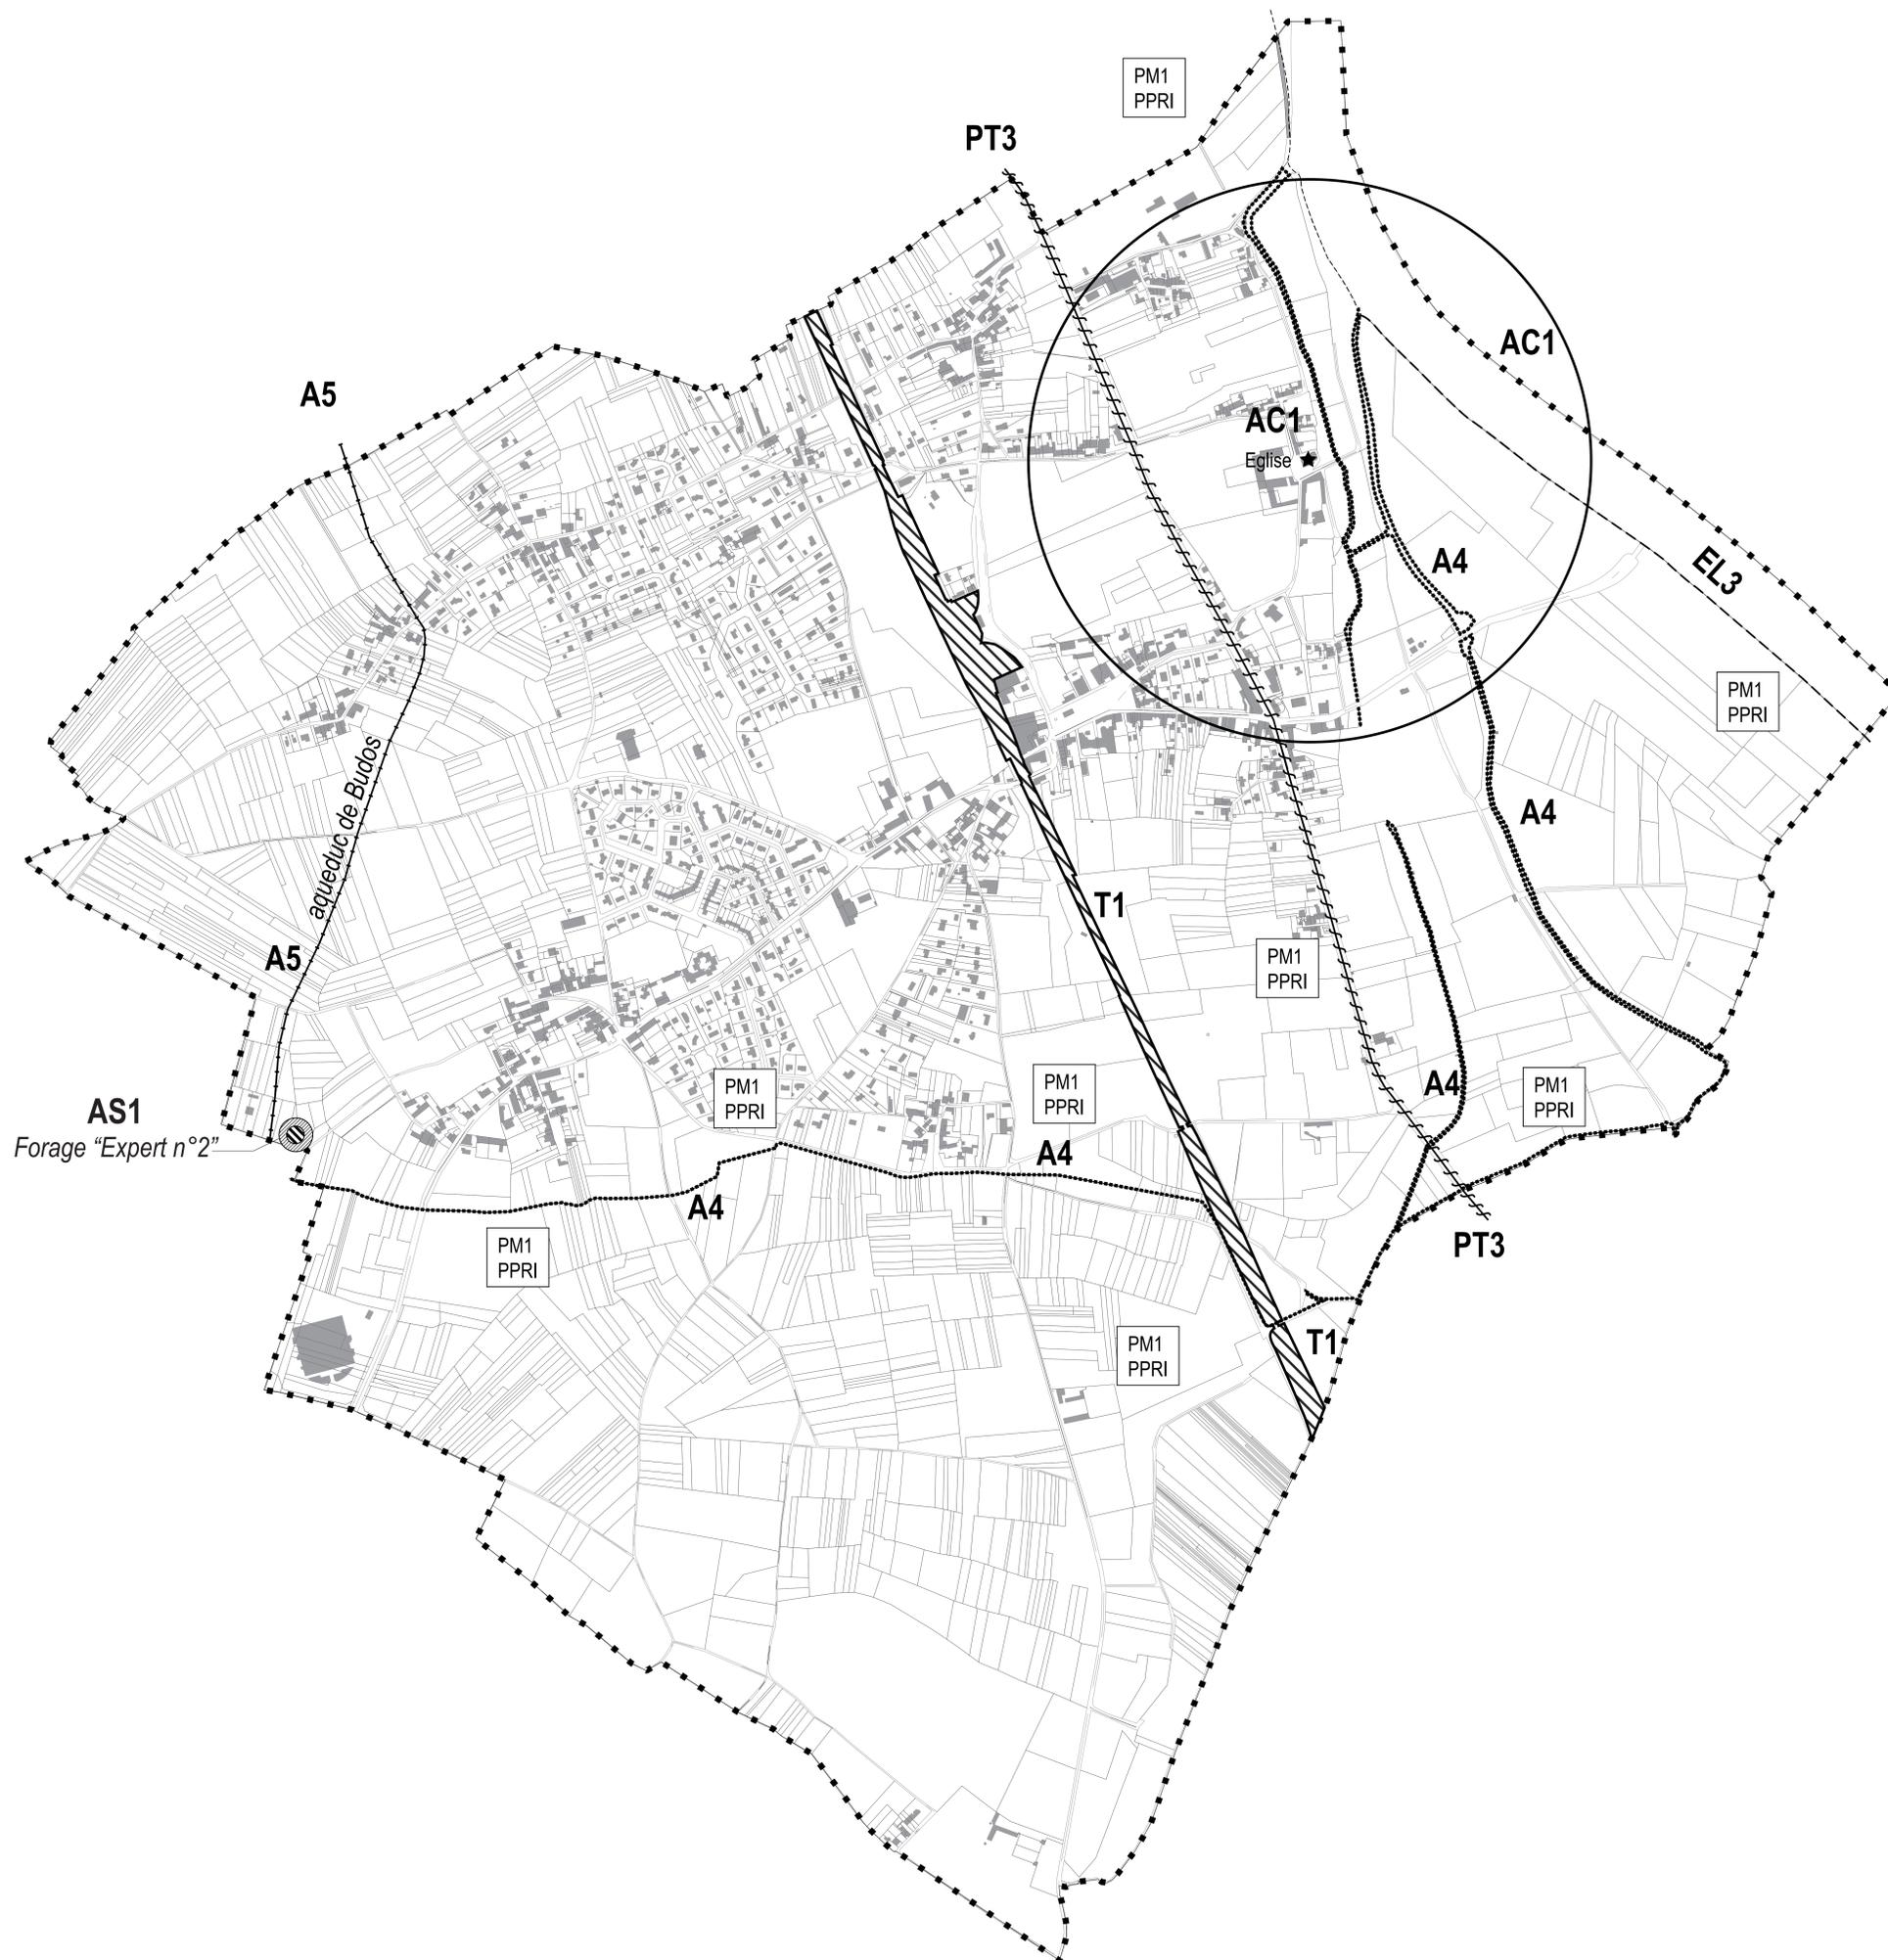

Légende

- ⋯ A4 cours d'eau non domaniaux
- A5 canalisation publique d'eau potable
- ★ AC1 protection des monuments historiques
- ⊙ AS1 périmètre de protection des captages d'eau potable
- EL3 marchepied
- ▨ I6 mines et carrières
- PM1 PPRI PM1 voir Plan de Prévention du Risque inondation
- ⚡ PT3 câbles de télécommunications
- ▨ T1 zone ferroviaire en bordure de laquelle s'appliquent les servitudes relatives aux voies ferrées