SOCAMA INGENIERIE

Département de la GIRONDE

S.I.E. DE BUDOS

COMMUNE DE ILLATS

ASSAINISSEMENT

PLAN DU RESEAU

SECTEUR DU MERLE

Modification	Nature de la modification	Date
Modification: 1		
Modification: 2		
Modification: 3		
Modification: 4		

La Morandière - rue Galilée - F - 33187 Le Haillan
Tél. : 05 56 34 08 53 - Fax : 05 56 34 41 92
http://www.socama.fr - E-mail : socama@socama.fr

22 cours Lemercier - F - 17100 Saintes
Tél. : 05 46 95 58 73 - Fax : 05 46 90 42 68
http://www.socama.fr - E-mail : socama17@socama.fr

X-Y-Z :	
Echelle :	1/1000°
Création du plan :	Décembre-2010
Dessiné par	Je.P
N° du Plan:	

C:\Documents and Settings\PERROMAT.Local Settings\Temporary Internet Files\OLK3\EG=Bilo.DWG
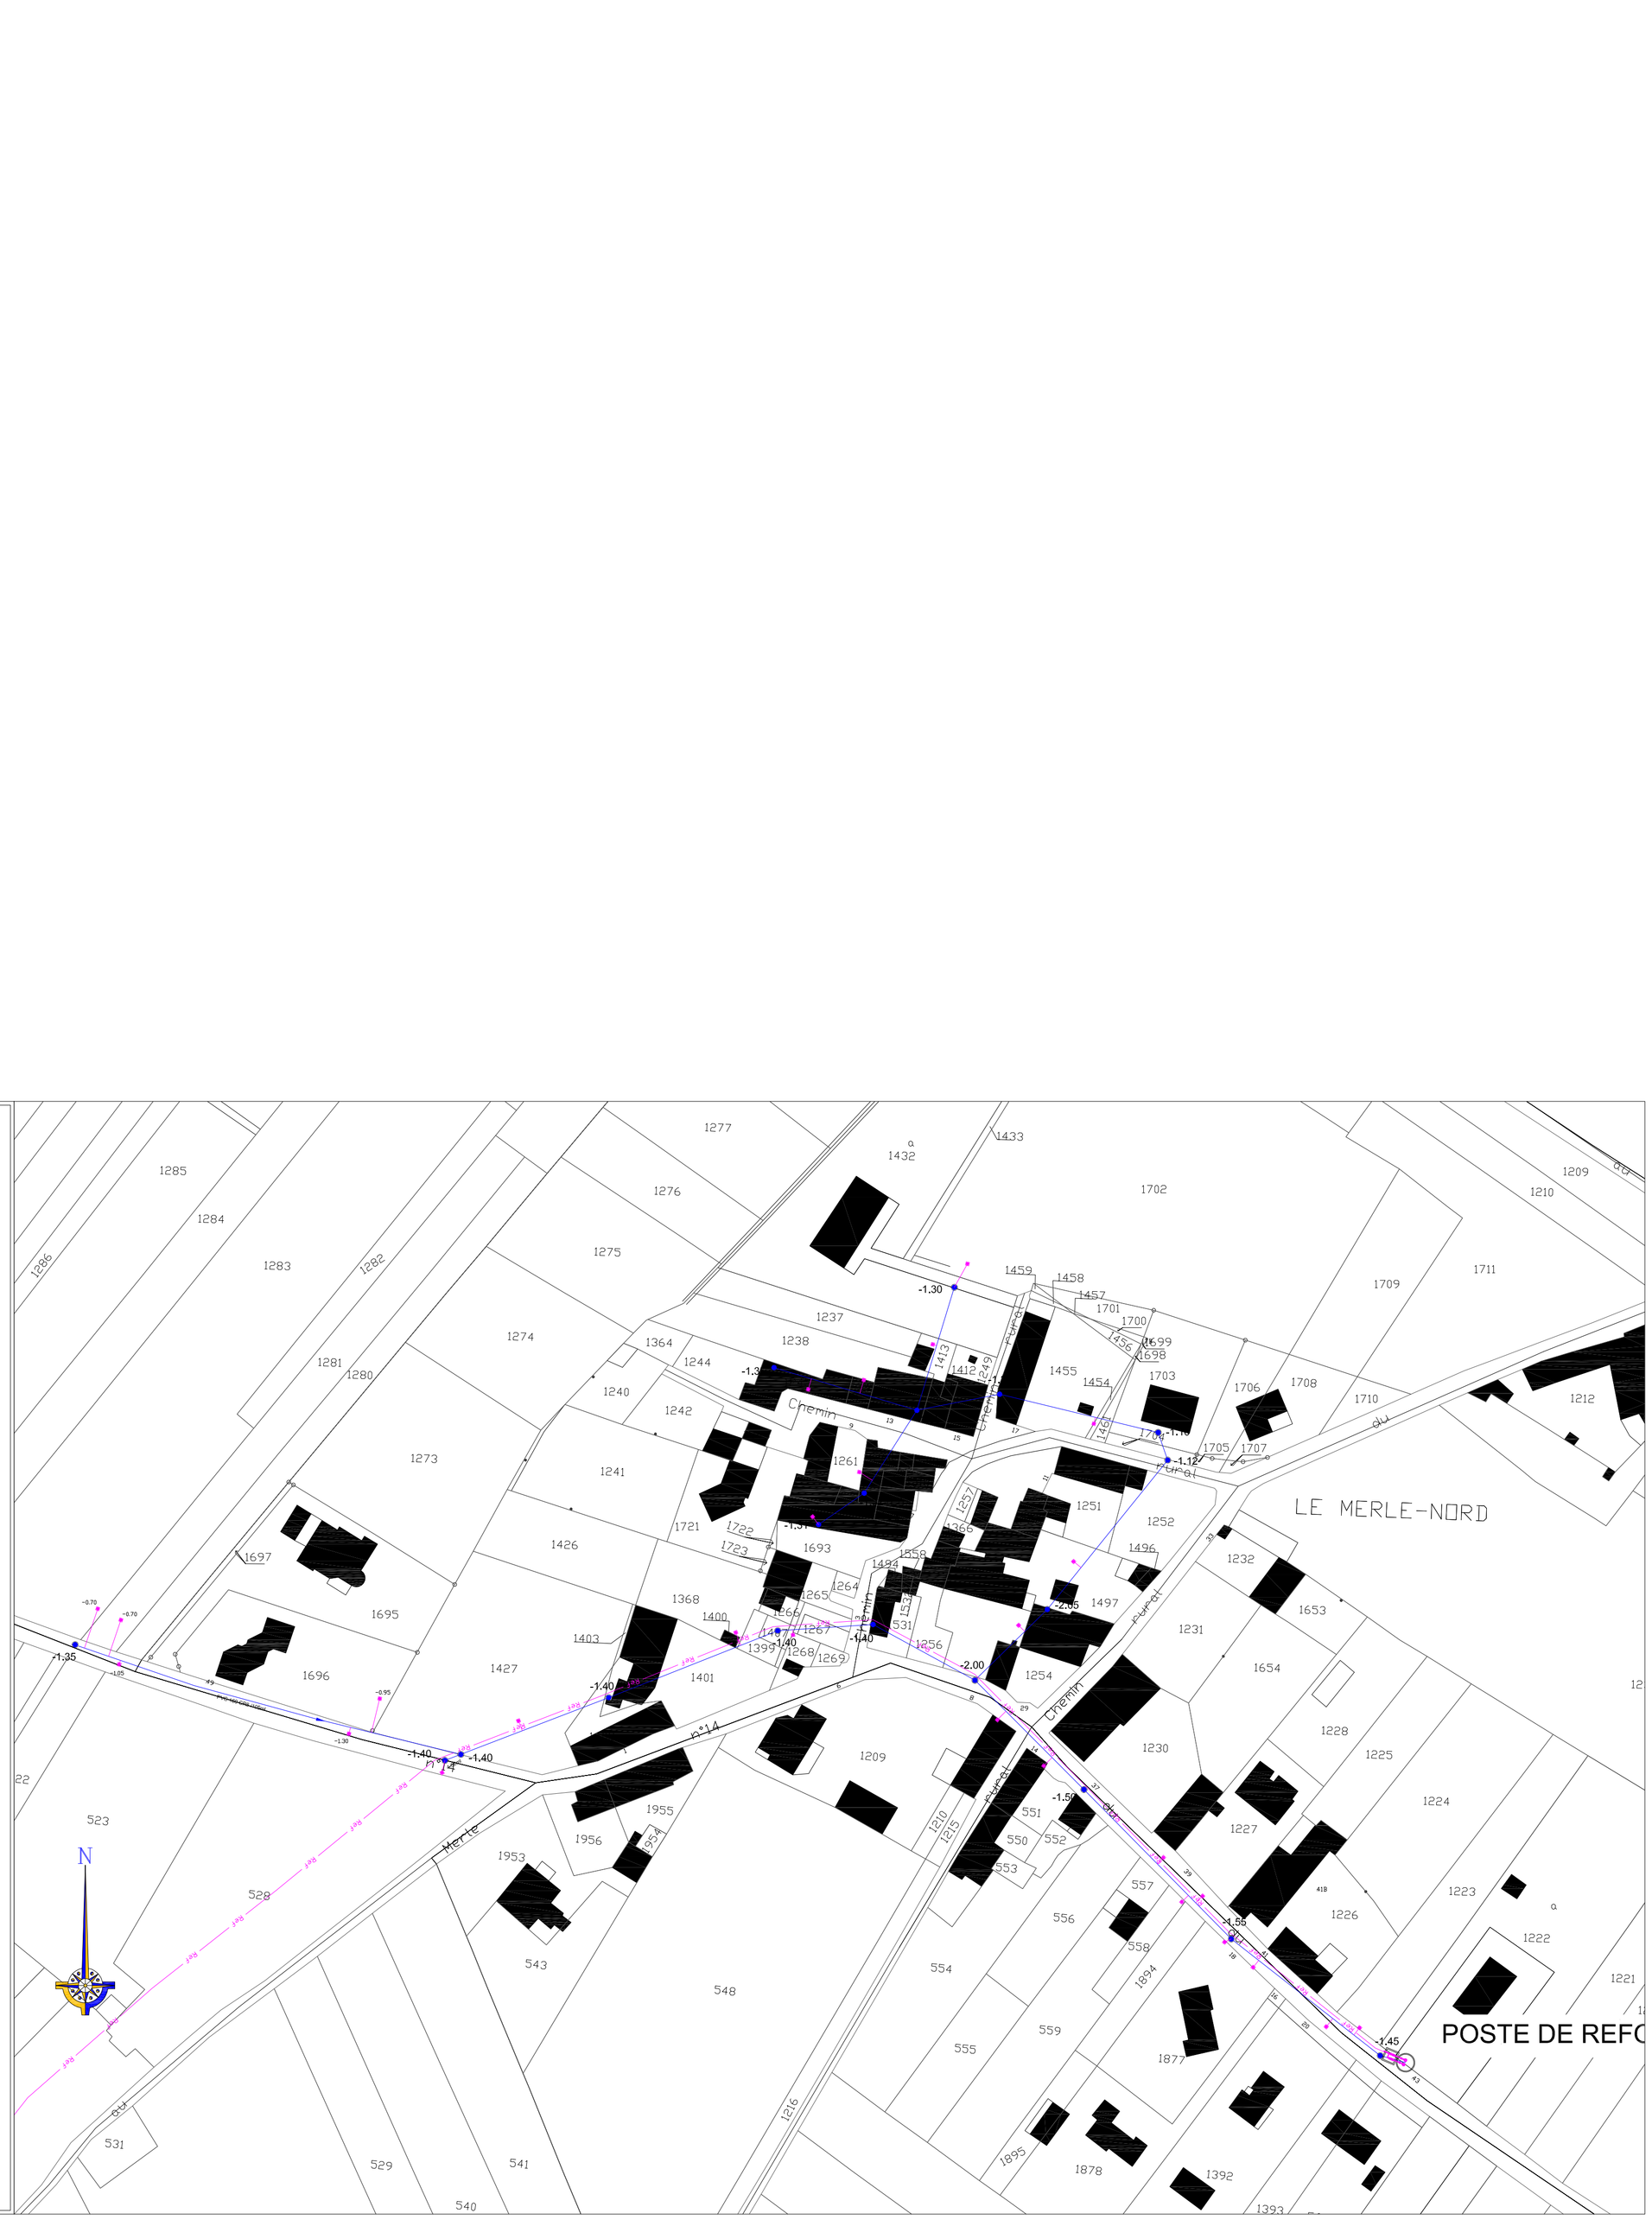
E:\ass_40ha_42ptr_4ech_4ens.fr