


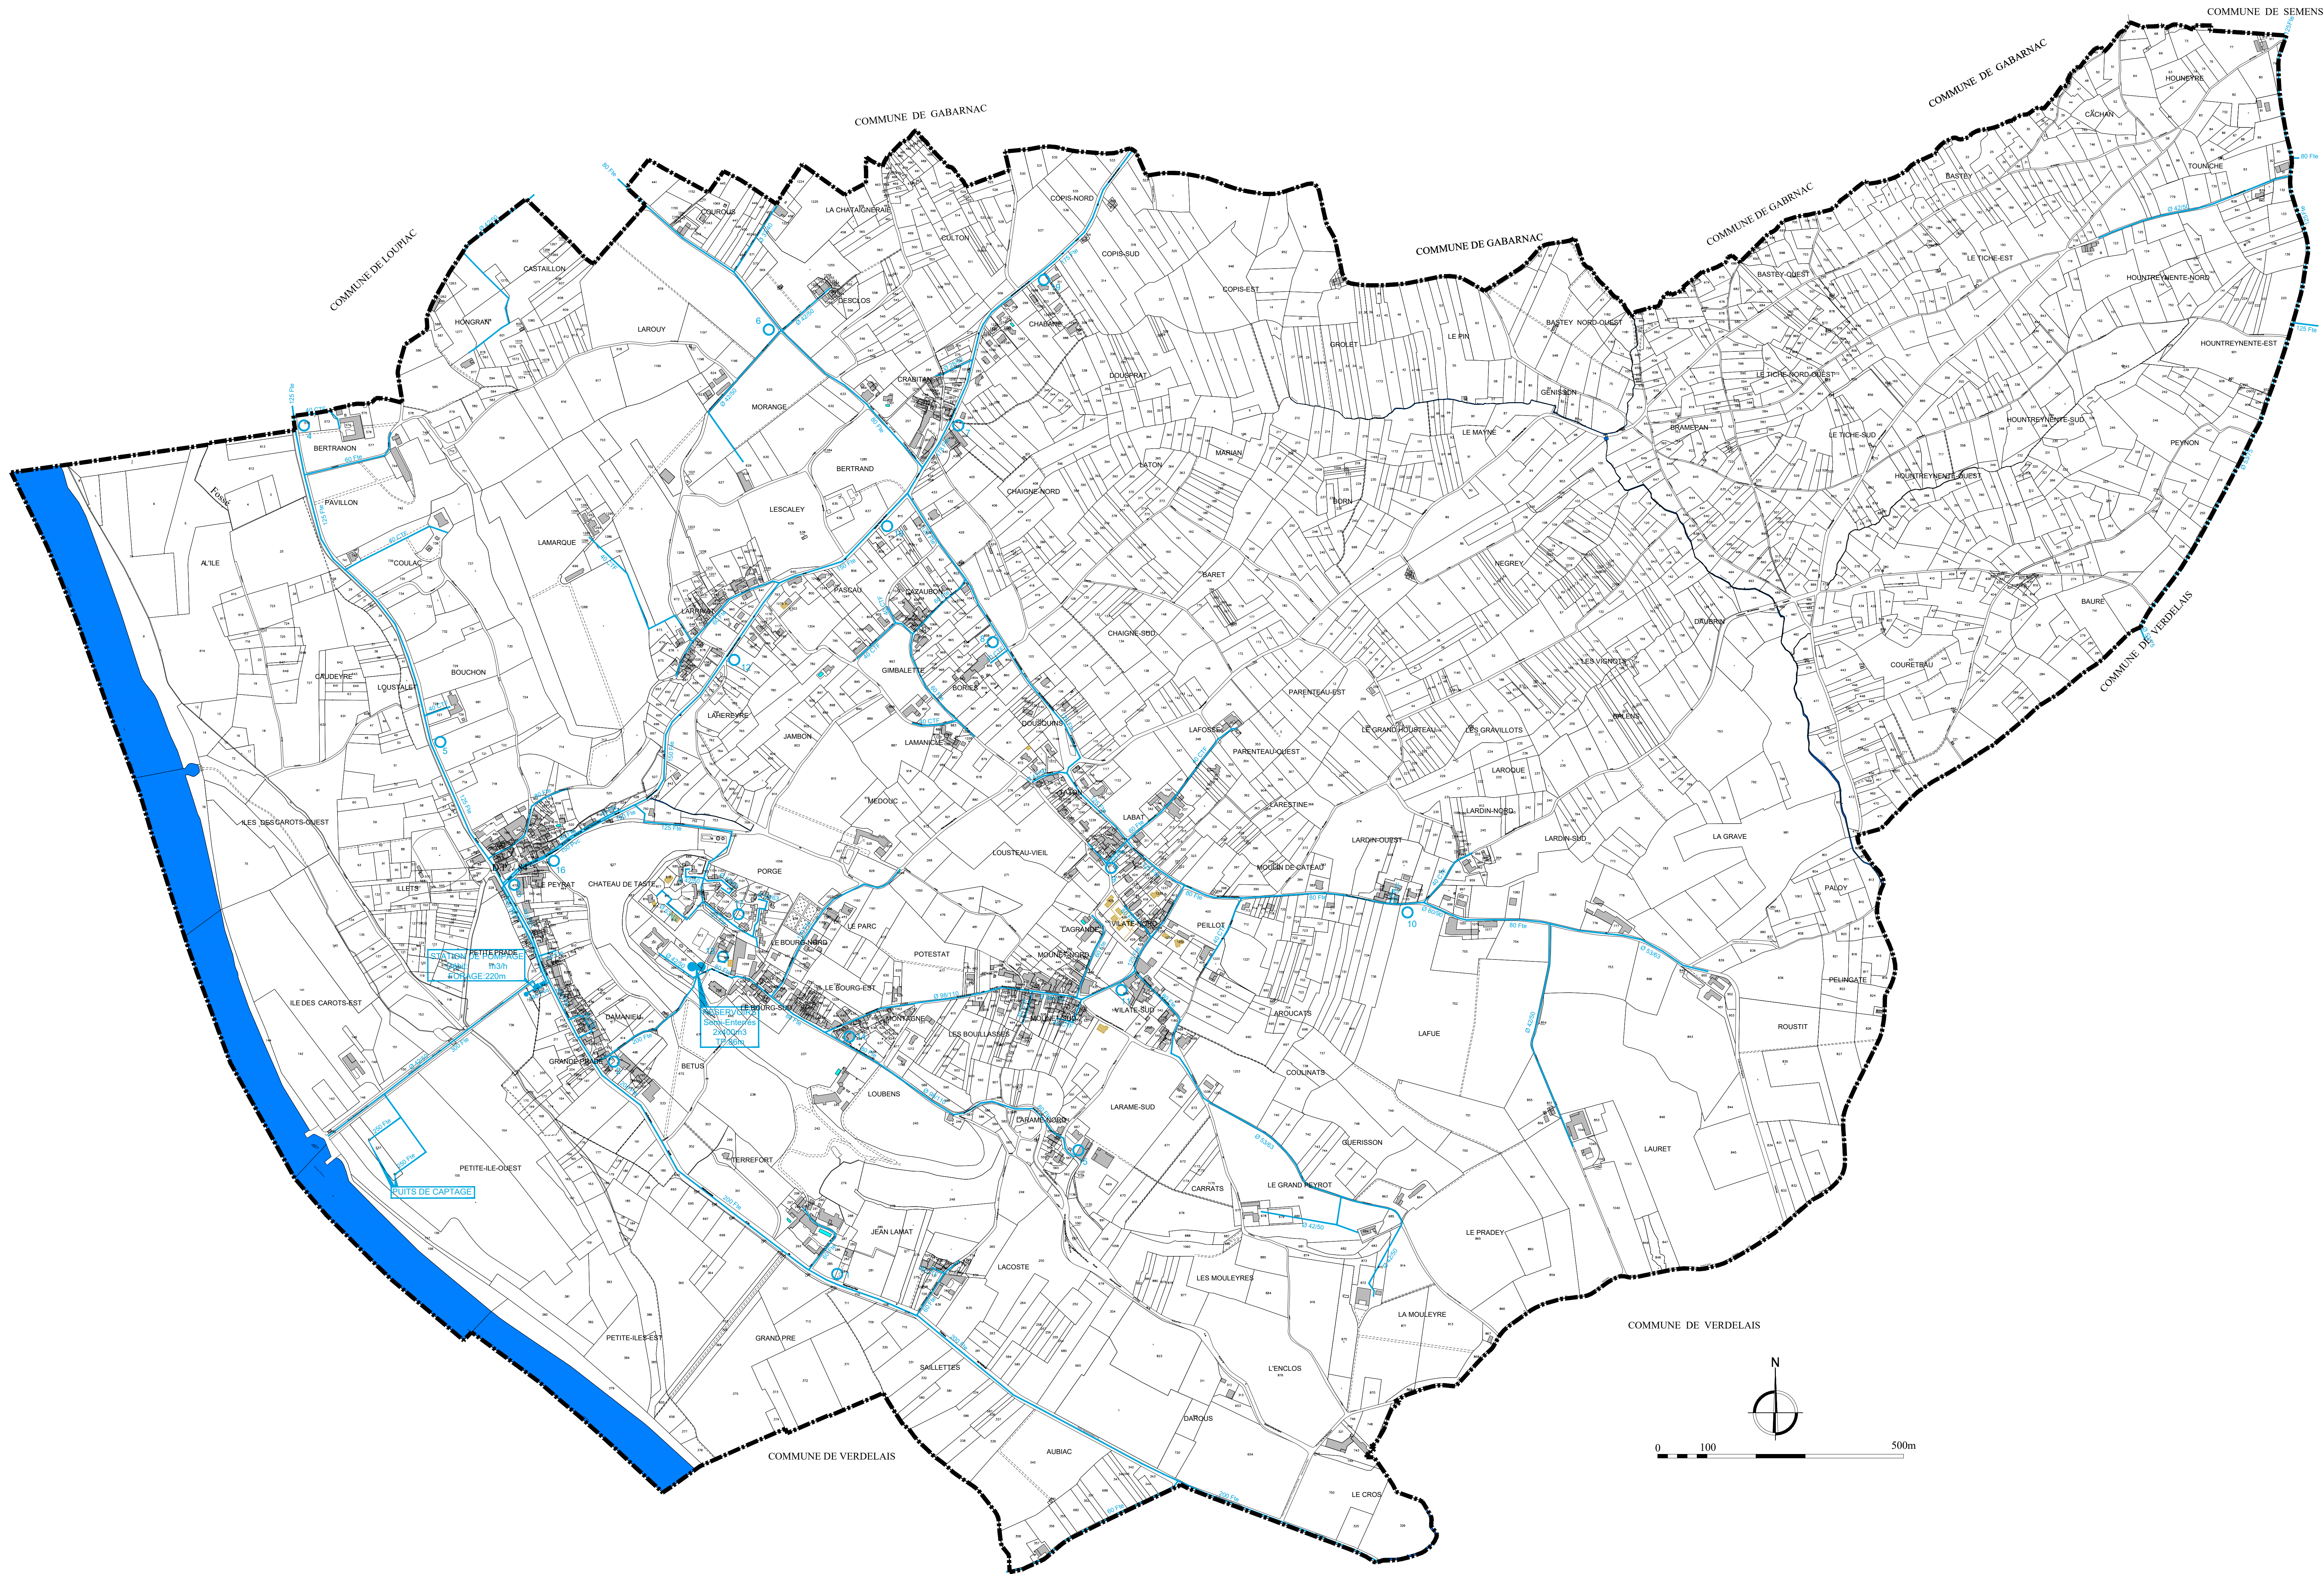

- LEGENDE
- Limite communale
 - Bâtiment existant ne figurant pas sur le fond cadastral (Mise à jour 2015)
 - Réseau
 - Réservoir
 - Poteau incendie

COMMUNE DE
SAINTE-CROIX-DU-MONT

PLU
PLAN LOCAL D'URBANISME

Dossier d'Approbation

6-3A	RESEAU D'EAU POTABLE	Juillet 2018
Elaboration prescrite le		15/06/2011
PADD débattu le		18/09/2014
Adopté le		12/10/2015
Mise à l'enquête publique le		07/03/2016 au 07/04/2016
Approuvé le		04/07/2016
Observations : Ce zonage a été modifié dans le cadre de la procédure de régularisation du PLU en application de l'article L600-9 du code de l'urbanisme suite au jugement du Tribunal Administratif de Bordeaux du 23/04/2018 au 25/05/2018		
Enquête publique :	du 23/04/2018 au 25/05/2018	
Approbation le :	11/07/2018	

CONVERGENCE GARTONNE

Axe d'eau potable d.e.g.
urbanisme d.e.g.
patrimoine d.e.g.